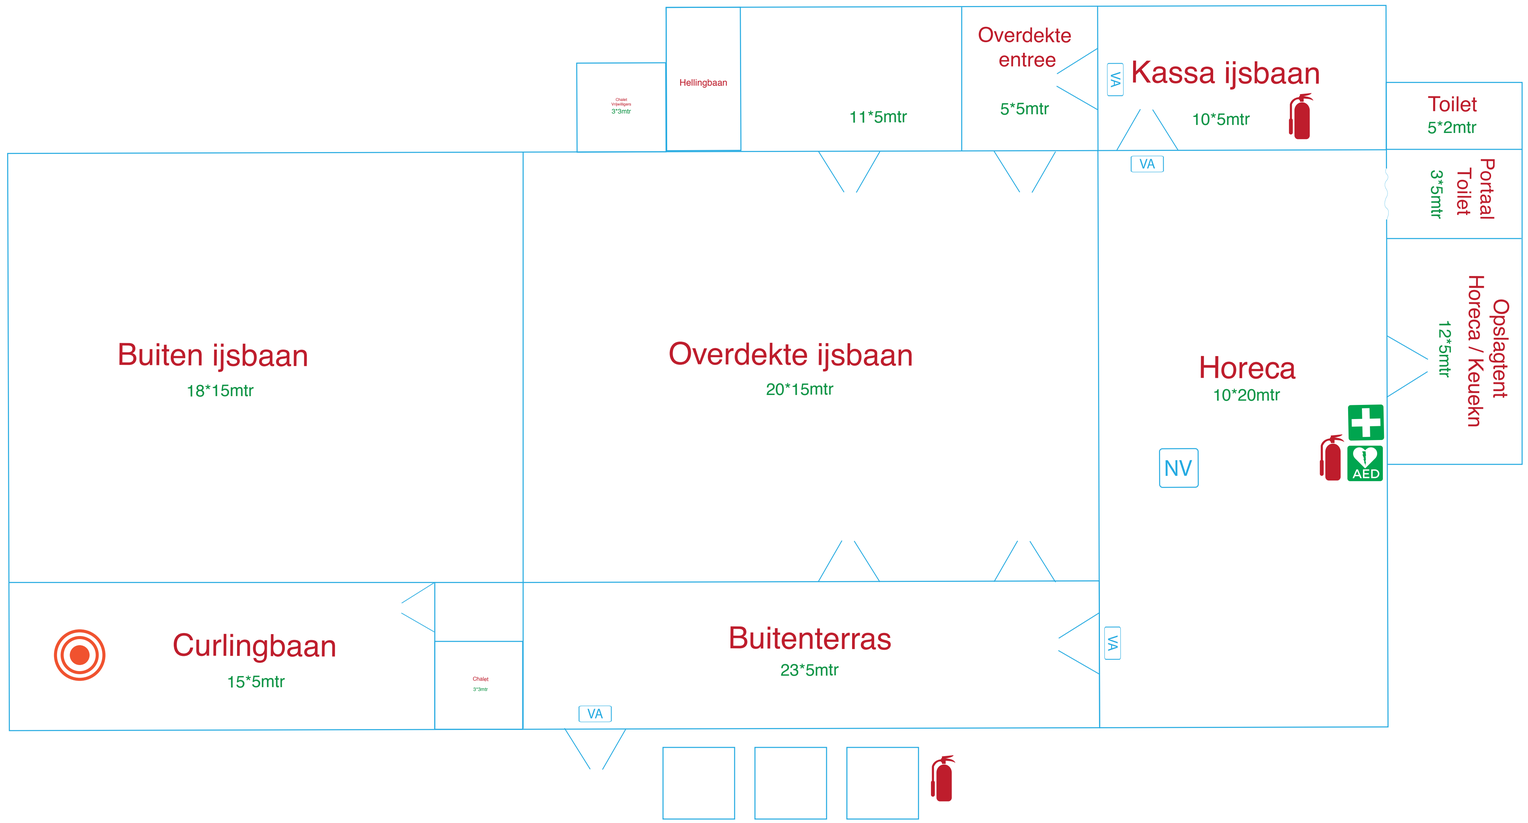

Dieseltank
verwarming

Verbanddoos

AED

Brandblusser

Dubbele deur 1,75mtr binnenwerk

VA — Vluchtroute aanduiding

NV — Noodverlichting